
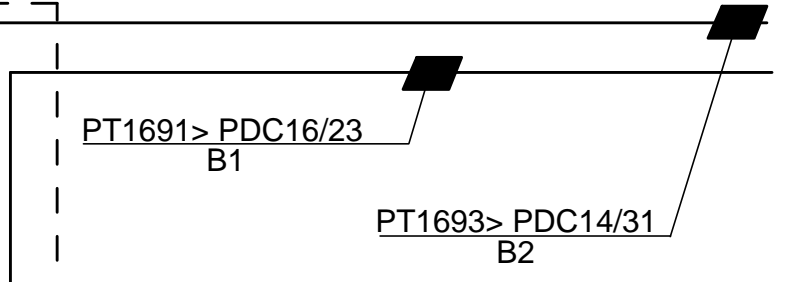


NZ210/240, оп.1 БПТ№1
УВН-10кВ

NZ210/240, оп.1 БПТ№2
УВН-10кВ

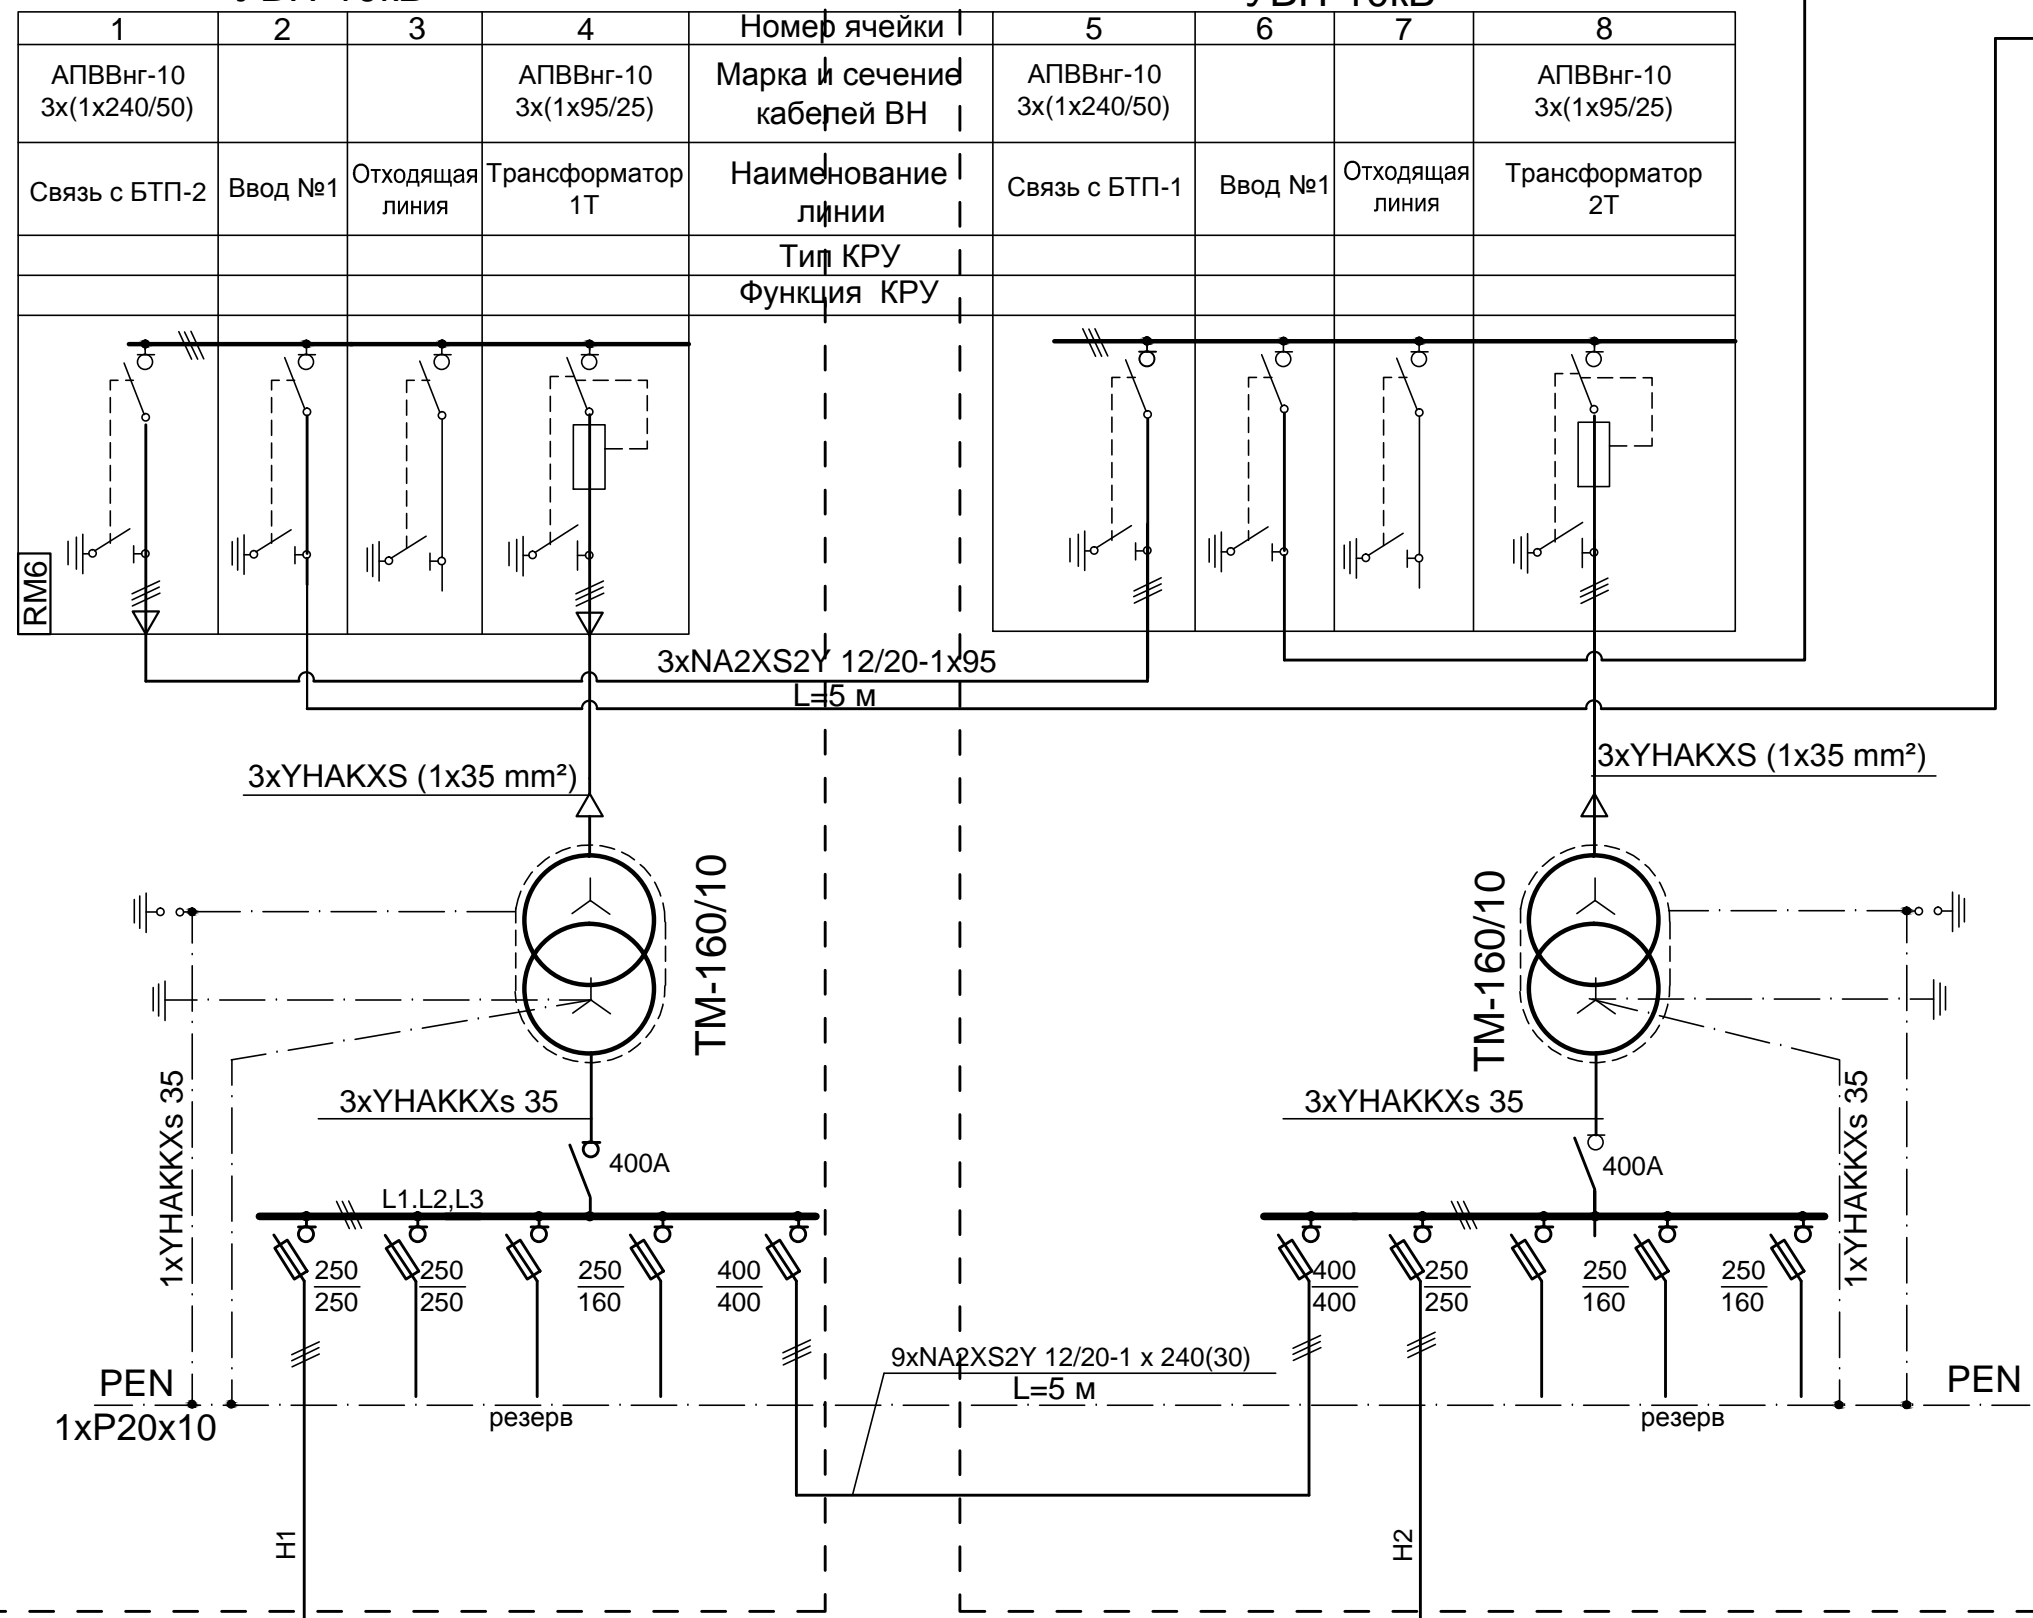

Инва. N подл.	Подп. и дата	Взам. инв. N

ВУ1(по типу ВРУ1-13-20УХЛ4)

Modif	Cant.s	Foia	№ doc.	Semnatura	Data

Alimentare cu energie electrica Substatii electrice	Faza	Foia	Foi
	PE	3	
ТП-10/0,4 кВ.Схема электрическая принципиальная			